


パドックレイアウト及び作業場・緊急車両配置図・暖気エリア配置図・火器使用場・喫煙場所・公式時計

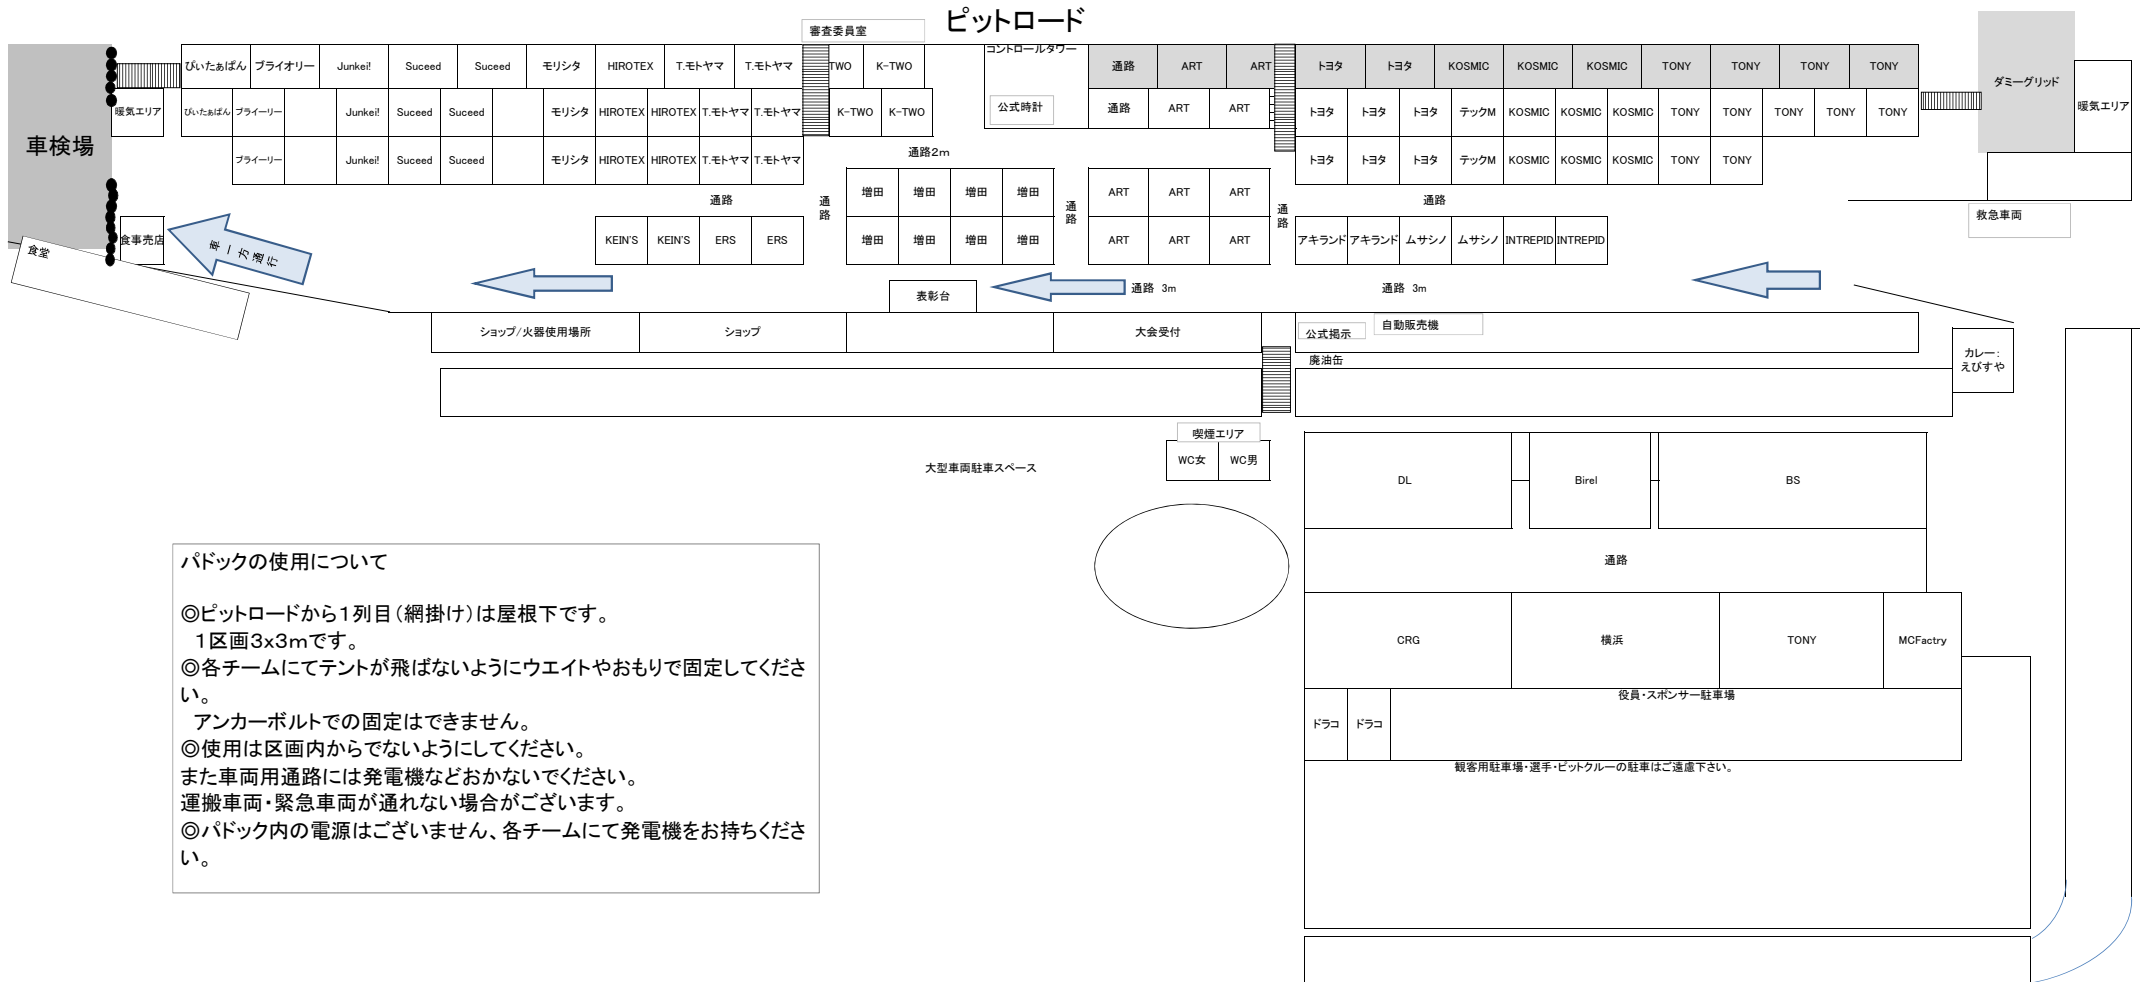

**パドックの使用について**

- ◎ピットロードから1列目(網掛け)は屋根下です。  
1区画3x3mです。
- ◎各チームにてテントが飛ばないようにウエイトやおもりで固定してください。
- アンカーボルトでの固定はできません。
- ◎使用は区画内からでないようにしてください。
- また車両用通路には発電機などおかないでください。
- 運搬車両・緊急車両が通れない場合がございます。
- ◎パドック内の電源はございません、各チームにて発電機をお持ちください。